


L11 L12 L13

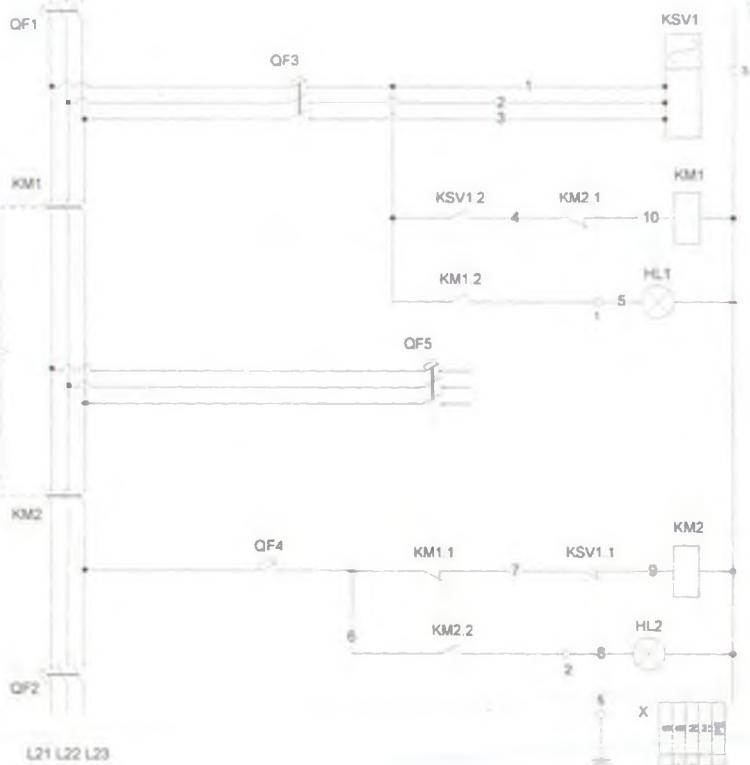

Спецификация

№	Обозначение	Наименование	Марка	Кол.	Примеч.
1	QF1, QF2, QF5	Автоматический выкл. 3-пол.	25A	3	
2	QF3	Автоматический выкл 3-пол	1-6A	1	
3	QF4	Автомат-предохранитель 1-пол.	1-6A	1	
4	KM1+KM2	Контактор 3-пол. с мех. блокировкой	25A	2	
5	KSV	Реле контроля 3-ф. напряжения	ЕЛ11-15 380В	1	Возможна замена на реле ЕЛ11-15 380В
6	HL1	Индикатор зеленый	ЕНР-22	1	
7	HL2	Индикатор желтый	ЕНР-22	1	
8	X	Блок контактов наборный	ЗНИ-4	2	
9					

АЭ - 2007.1018.650

Изм.	Лист	Н.документ	Подпись	Дата

Щит ШАП-23

Схема электрическая
принципиальная.
Спецификация.

Стадия	Лист	Листов
	1	1
Масштаб		

